


Existujúca vodomerná
šachta plastová
zachovaná

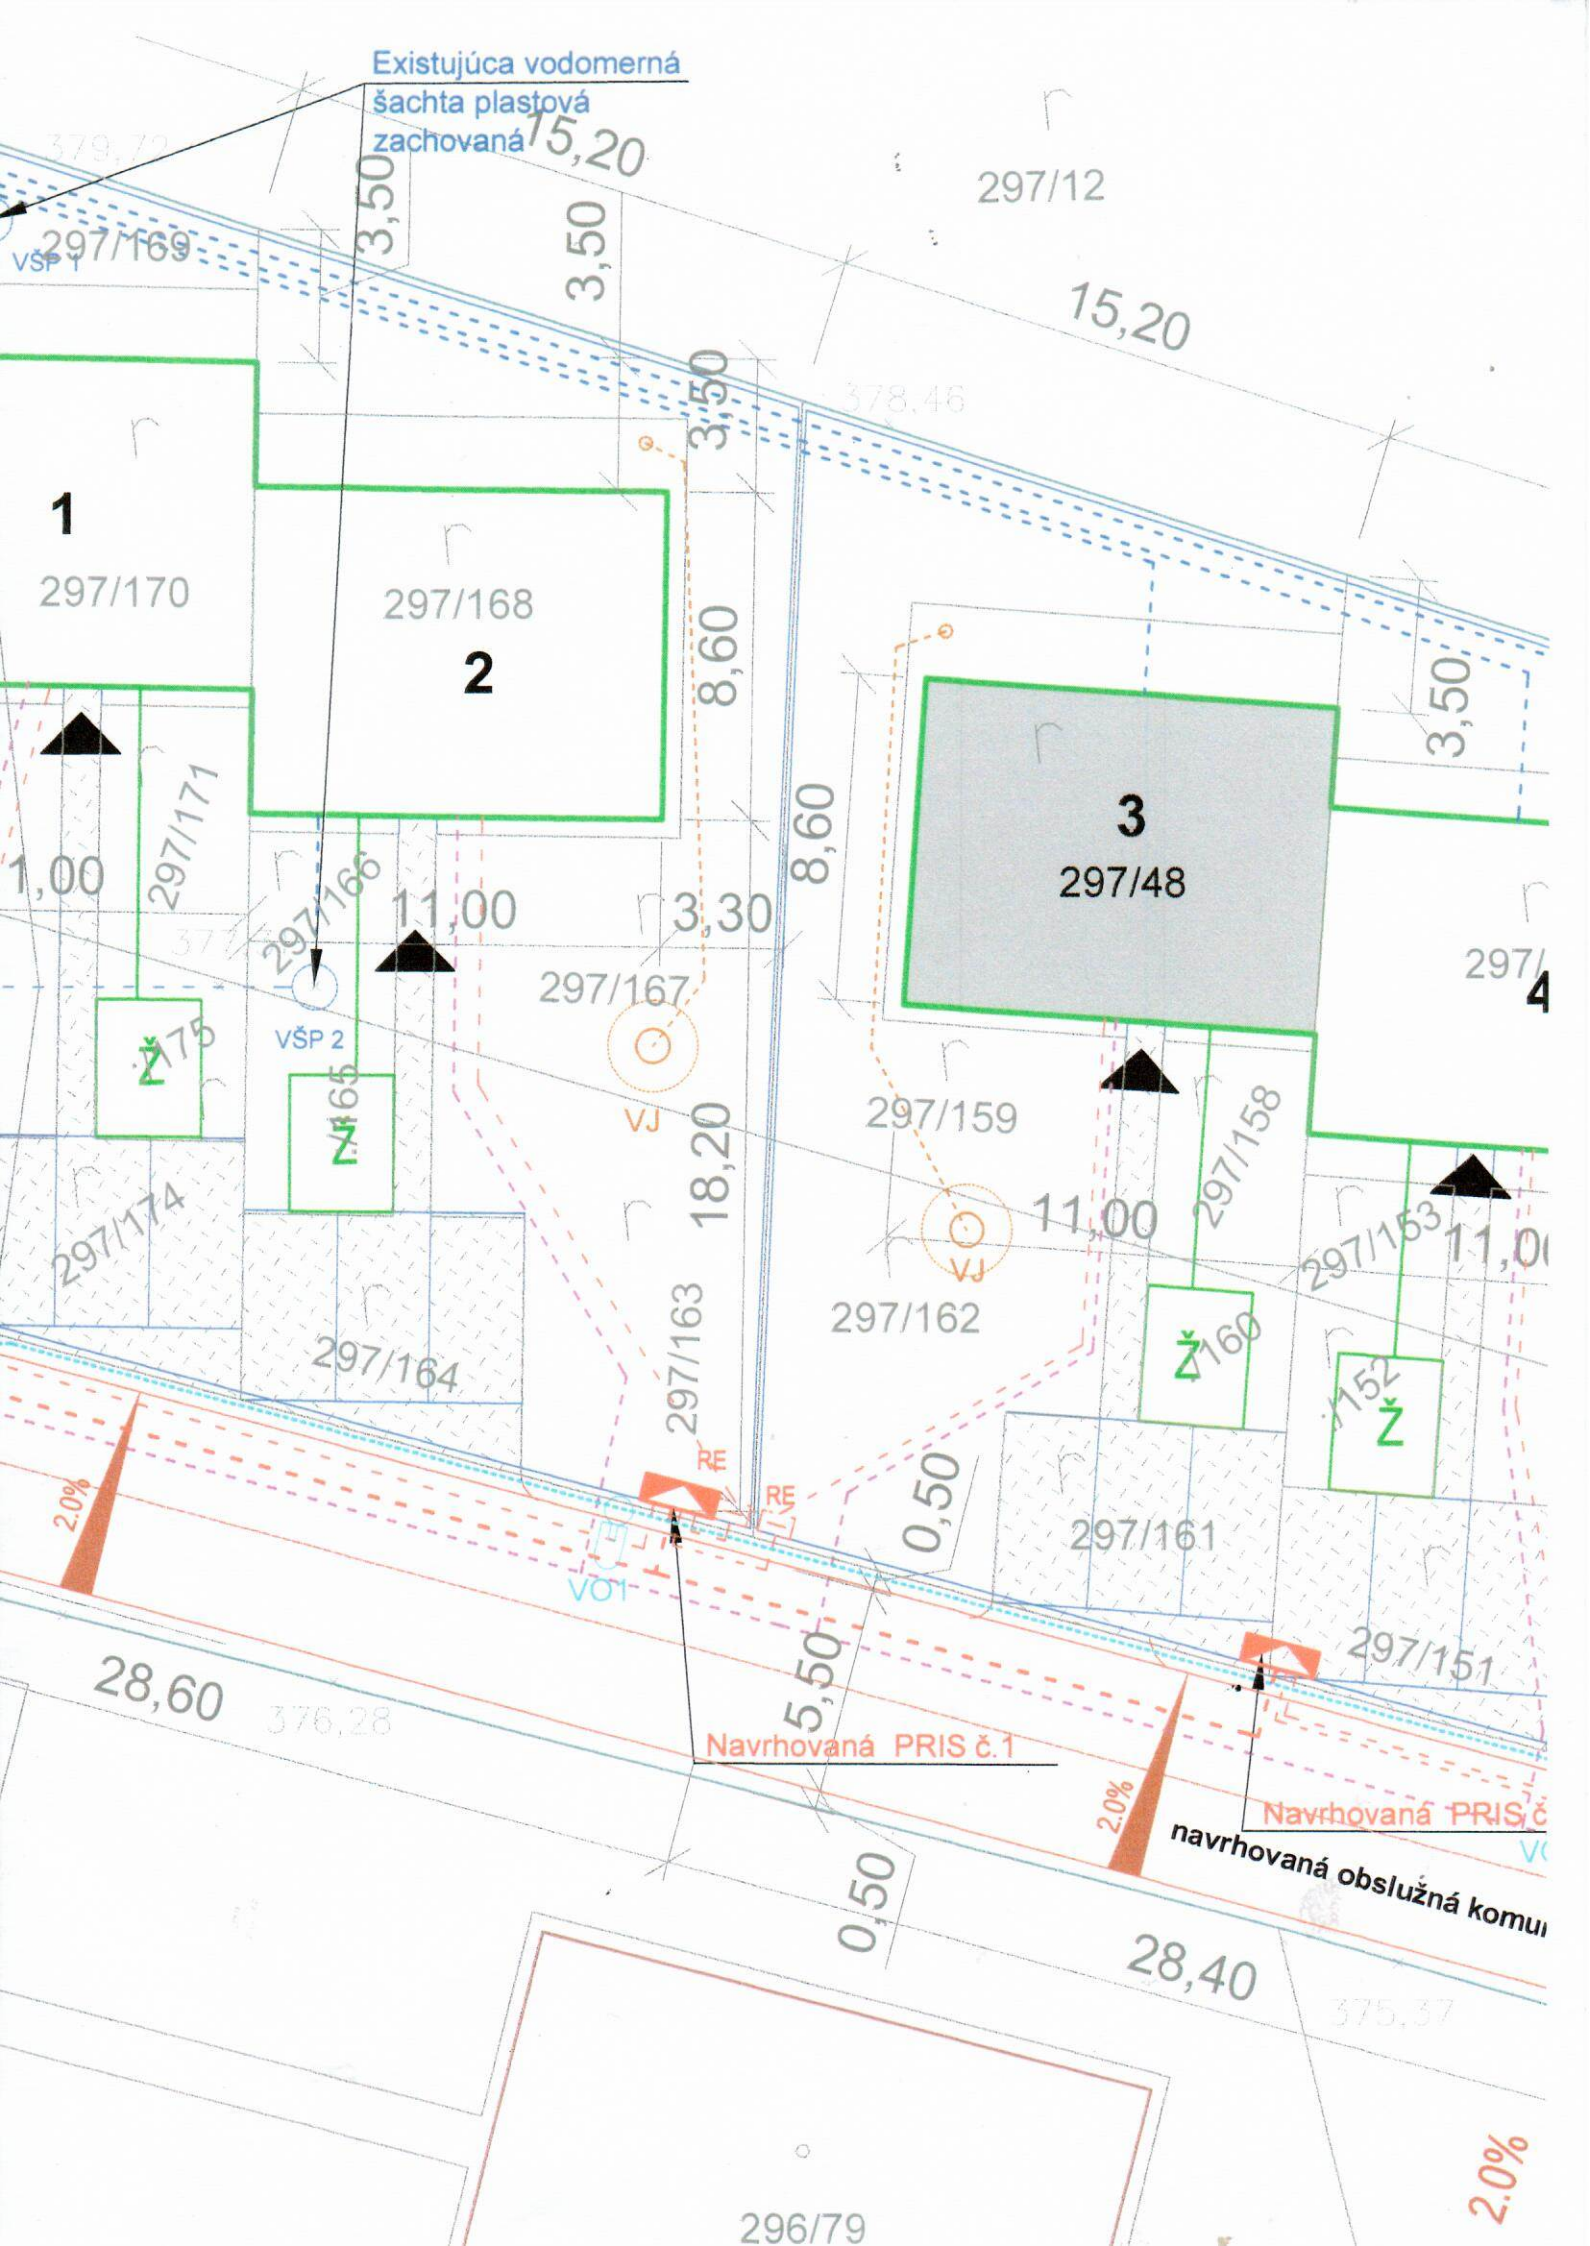

297/12

15,20

1

297/170

297/168

2

3

297/48

4

1,00

11,00

297/167

8,60

18,20

297/159

11,00

297/158

11,00

297/174

297/164

297/163

297/162

297/161

297/153

297/151

28,60

376,28

Navrhovaná PRIS č.1

5,50

0,50

Navrhovaná PRIS č.2

navrhovaná obslužná komu

28,40

375,37

296/79

2.0%

VEREJNÝ VODOVOD 4x

návrh 2 x VŠB 1200x1200
každá s dvoma vodomermi

VŠB

1,60

3,30

6,80

8,60

296/94

36/51 JESTV. ČASŤ VODOVODNEJ
PRÍPOJKY

existujúca verejná komunikácia

297/172

3,10

VJ

296/88

297/173

15,30

296/93

296/92

Existujúce verejné
osvetlenie

VO

PRIS pod vysielacom IBV 4 sa
výmení za PRIS (3/6)

378,55

378,40

296/75

296/34

296/33

380,12