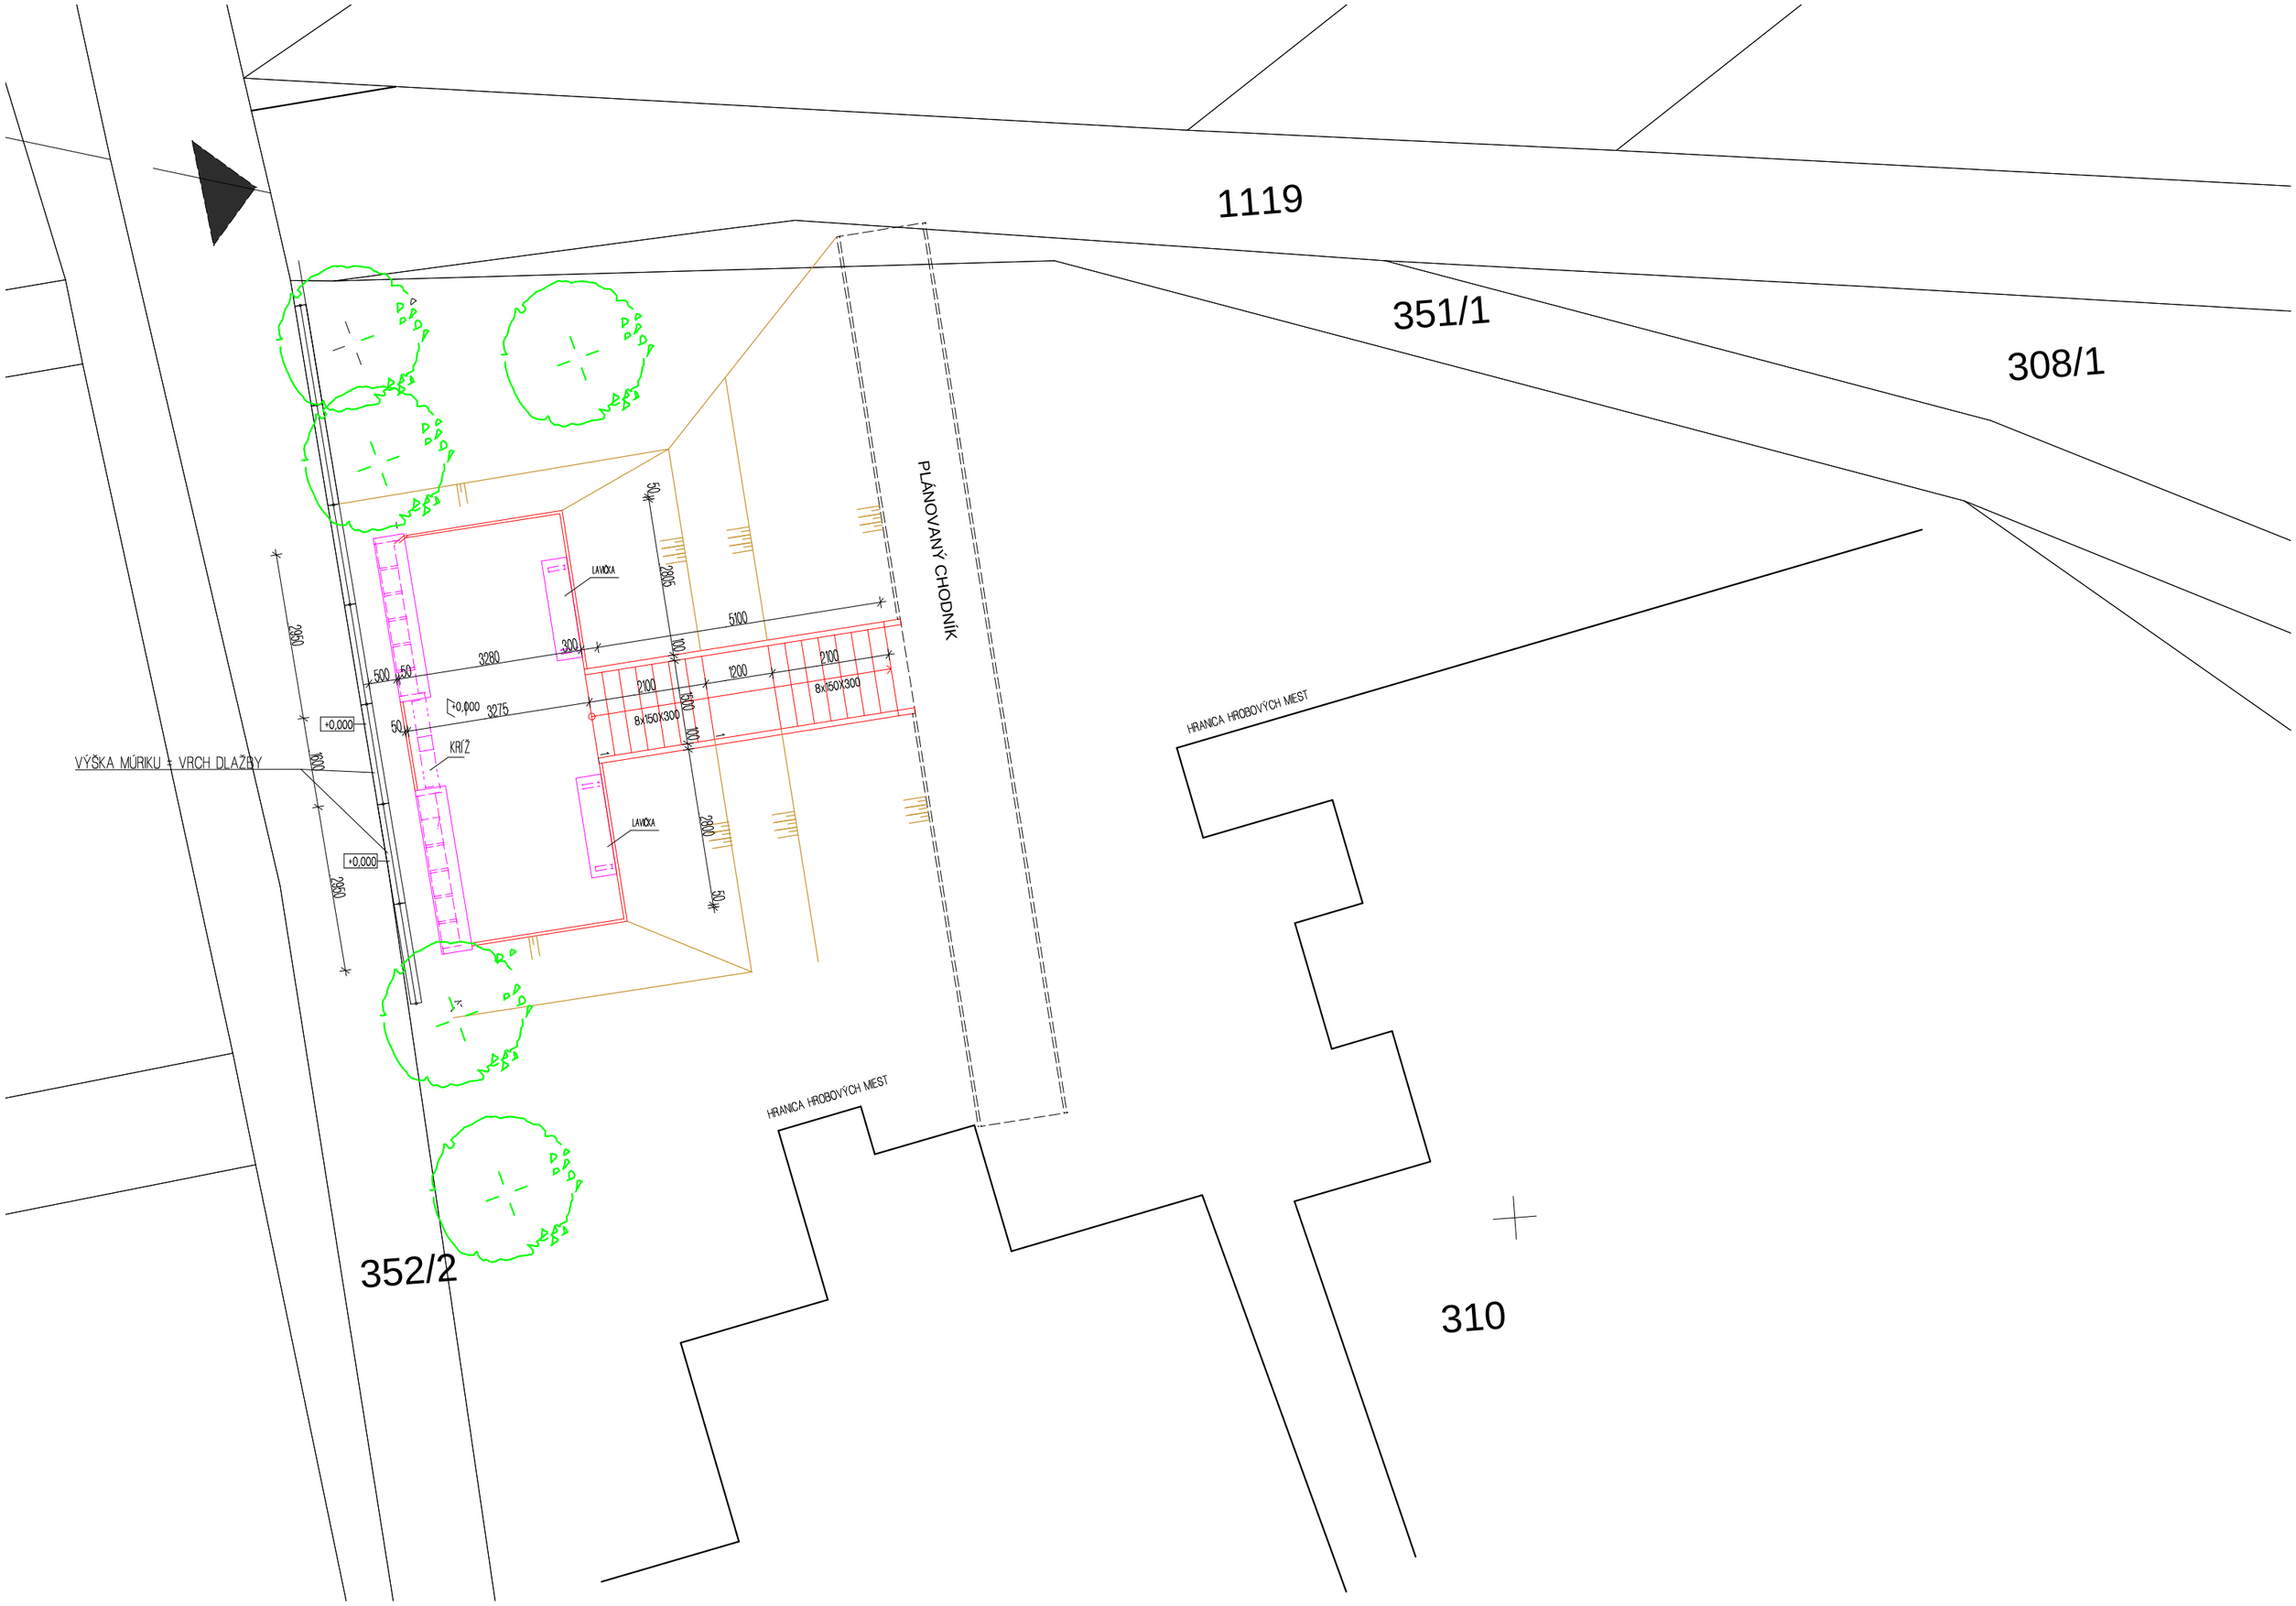
1119
351/1
308/1
PLÁNOVANÝ CHODNÍK
LAVIČKA
LAVIČKA
KRÍŽ
VÝŠKA MÚRIKU = VRCH DLAŽBY
±0,000
±0,000
3280
3275
5100
2100
1200
2100
8x150X300
8x150X300
1500
2865
2860
2860
2860
500
50
300
100
HRANICA HROBOVÝCH MIEST
HRANICA HROBOVÝCH MIEST
352/2
310