

# **OBEC HÔRKY, okres Žilina, PSČ 010 04**



## **Výzva na predloženie cenovej ponuky**

**pre zákazku s nízkou hodnotou podľa § 117 zákona č. 343/2015 Z. z. o verejnom obstarávaní v znení neskorších predpisov**

**Obec Hôrky zverejňuje výzvu na predloženie cenovej ponuky**

## **Úpravy objektu tribúny športového klubu OKF Hôrky na parcele 256, rekonštrukcia zázemia futbalového štadiónu**

### **1. Identifikačné údaje verejného obstarávateľa**

**Názov:** Obec Hôrky

**Sídlo:** Obecný úrad Hôrky, Lipová č.111/31, 010 04 Hôrky

**IČO:** 00 321 303

**DIČ:** 2020671895

**Kontaktná osoba vo veciach zákazky:** Erika Mojáková, starostka obce

**Kontaktná osoba vo veciach verejného obstarávania:** Erika Mojáková, starostka obce

**Telefón:** 041/5662 604, 0910 285369

**E-mail:** [obec.horky@stonline.sk](mailto:obec.horky@stonline.sk)

**Interné číslo zákazky:** 1/2020

### **2. Predmet zákazky**

Predmetom zákazky je výber dodávateľa na stavebné práce na budove na futbalovom štadióne Hôrky, rekonštrukcia zázemia futbalového štadiónu.

**Názov zákazky:** Úpravy objektu tribúny športového klubu OKF Hôrky na parcele 256, rekonštrukcia zázemia futbalového štadiónu

**Oblasť zákazky:** stavebné práce

Druh zákazky: zákazka s nízkou hodnotou na uskutočnenie stavebných prác iných ako bežne dostupných na trhu

Zákazka bude ukončená a vyhodnotená po uplynutí lehoty na prekladanie ponúk bez následnej elektronickej aukcie.

Typ zmluvy: zmluva o dielo

### **3. Miesto realizácie a termín dodania predmetu zákazky**

Miesto dodania predmetu zákazky: Ul. Hlavná 6, Hôrky,  
Predpokladané obdobie realizácie zákazky: jún - august 2020  
Termín dodania predmetu zákazky: do 30.08.2020.

### **4. Opis predmetu zákazky a jeho rozsah:**

1/ Predmetom zákazky je výber dodávateľa na stavebné práce na budove na futbalovom štadióne Hôrky - Obnovenie vnútorných priestorov vrátane povrchov, podláh, zdravotnickej inštalácie (vrátane zariadení), okien. V priestoroch umývárok sa odstránia staré obklady a zrealizujú nové, vrátane nových hydroizolačných stierok. Osadia sa nové zariadenie predmety sanity vrátane inštalácií. Úprava povrchov - všetky vnútorné povrchy budú opatrené bielym náterom – Primalex. V hygienických miestnostiach je navrhnutý keramický obklad do v. 2400 mm. Podlahy a dlažby - nášľapná vrstva bude z keramických dlaždíc. Dlažby a obklady lepiť na očistený povrch na flexibilné lepidlo. Dlažby v priestoroch umývárok musia byť protišmykovej triedy R12. Ostatné dlažby R10A. Zasklievanie - okná plastové farby bielej, so zasklením s požadovaným súčiniteľom prestupu tepla  $U=1,0W/m^2K$  (platný pre konštrukciu ako celok, nie len zasklenie), okenné konštrukcie vrátane interiérového parapetu a vonkajšieho oplechovania parapetov z poplastovaného plechu.

Ak sa v opisnom formulári uvádzajú údaje alebo odkazy na konkrétneho výrobcu, výrobný postup, značku, obchodný názov, patent alebo typ, umožňuje sa dodávateľom predloženie ponuky s ekvivalentným riešením s porovnateľnými, respektíve lepšími parametrami. Uchádzač, ktorý predkladá ponuku je povinný pred podpisom zmluvy preukázať ekvivalentnosť ním ponúkaného tovaru na základe relevantných dokladov. O splnení podmienky ekvivalentnosti rozhoduje verejný obstarávateľ.

Verejný obstarávateľ pri zadaní zákazky postupuje vzhľadom na predpokladanú hodnotu zákazky v zmysle §117 Zadávanie zákaziek s nízkymi hodnotami zákona 343/2015 o verejnom obstarávaní a o zmene a doplnení niektorých zákonov tak, aby vynaložené náklady na predmet zákazky boli primerané jeho kvalite a cene.

Verejný obstarávateľ umožní uchádzačom realizáciu obhliadky miesta po predchádzajúcej dohode s kontaktnou osobou verejného obstarávateľa.

Kontaktné údaje:

Meno: Erika Mojáková  
Telefonický kontakt : 0910285369  
Emailový kontakt : obec.horky @stonline.sk

Predpokladaná hodnota zákazky je určená v zmysle §6 zákona 343/2015 o verejnom obstarávaní a o zmene a doplnení niektorých zákonov ako cena bez dane z pridanej hodnoty vo výške 12 112,24 EUR.

Uchádzač je povinný do cenovej ponuky zahrnúť náklady potrebné na zhotovenie diela, a to najmä náklady na práce, materiál a prepravu.

Úspešný uchádzač je pred podpisom zmluvy povinný predložiť kópiu dokladov o oprávnení realizovať predmet zákazky (výpis z obchodného, živnostenského alebo iného relevantného registra).

Uchádzač nie je povinný predkladať doklady podľa § 32, ods. 2, písm. e), verejný obstarávateľ je oprávnený použiť údaje z informačných systémov verejnej správy.

Predmet zákazky bude financovaný z vlastných zdrojov obce, formou bezhotovostného platobného styku na základe vyhotovenej faktúry. Splatnosť faktúry do 30 dní po ukončení prác / od dodania tovaru - a následného obdržania faktúry. Preddavky na práce verejný obstarávateľ neposkytuje.

Uchádzač predložením ponuky vyhlasuje, že sa v rámci tejto zákazky nedopustil konania, ktoré by mohlo byť vyhodnotenú ako konflikt záujmov podľa §23 zákona 343/2015 o verejnom obstarávaní. Pokiaľ by verejný obstarávateľ zistil, že ku takémuto konaniu došlo, bude ponuka takéhoto uchádzača vylúčená z hodnotiaceho procesu.

Kritérium vyhodnotenia ponúk: Jediným kritériom je celková cena (EUR s DPH) - 100%. V prípade uchádzača, ktorý nie je platcom DPH bude posudzovaná cena celkom.

Platnosť ponuky - ponuky zostávajú platné počas lehoty viazanosti ponúk stanovené do 31.08.2020 .

Verejný obstarávateľ si vyhradzuje právo neprijat' ani jednu cenovú ponuku, ako aj právo verejné obstarávanie kedykoľvek zrušiť.

2/ Predmet zákazky požaduje verejný obstarávateľ oceniť v súlade s prílohou č.2 označenou – Popis, kde je stanovený aj rozsah predmetu zákazky, prílohou č. 1 - pôdorys - návrh

3/ Vo výkaze výmer sú pri niektorých výrobkoch uvedené značky. Verejný obstarávateľ pripúšťa možnosť predloženia ekvivalentu výrobku rovnakej alebo vyššej kvality. V prípade využitia ekvivalentu, verejný obstarávateľ požaduje, aby uchádzač uvádzal už priamo značku výrobku do rozpočtu.

4/ Verejný obstarávateľ odporúča uchádzačom/záujemcom obhliadku lokality za účelom získania ďalších informácií nevyhnutných na prípravu a spracovanie ponuky. Obhliadku je možné vykonať po telefonickom dohovore s kontaktnou osobou vo veciach zákazky.

#### **5. Predpokladaná hodnota zákazky v EUR:**

12 112,24 bez DPH

#### **6. Spôsob a lehota na predkladanie ponúk**

Cenová ponuka predmetu zákazky sa predkladá na celý predmet zákazky a zahŕňa všetky náklady spojené s prácami a dodávkou materiálu, ako aj náklady spojené s dopravou a likvidáciou odpadu. Lehota na predkladanie ponúk je stanovená **do 20.05.2020 do 8:00 hod.** Verejný Obstarávateľ po vyhodnotení ponúk bezodkladne pošle všetkým uchádzačom oznámenie o výsledku vyhodnotenia ponúk. Úspešnému uchádzačovi oznámi, že prijíma jeho ponuku a následne s ním uzavrie zmluvu/objednávku, ostatným pošle oznámenie, že neuspeli. Oznámenia o výsledku pošle obstarávateľ všetkým uchádzačom súčasne.

Cenové ponuky sa doručujú buď v listinnej podobe v uzatvorených zapečatených obálkach označených heslom, „**Úpravy objektu tribúny športového klubu OKF Hôrky 6, rekonštrukcia zázemia futbalového štadiónu**“- **NEOTVÁRAŤ** alebo sa doručujú v elektronickej forme na e-mailovú adresu: [obec.horky@stonline.sk](mailto:obec.horky@stonline.sk)  
Adresa, na ktorú sa majú cenové ponuky doručiť: Obec Hôrky, Lipová 111/31, 01004 Hôrky

Rozhodujúce pre doručenie ponuky je **dátum a čas doručenia ponuky verejnému obstarávateľovi** a nie dátum odoslania ponuky na poštovú prepravu.

#### **7. Lehota viazanosti ponuky**

Cenová ponuka zostáva platná počas lehoty viazanosti ponuky stanovenej do **30.12.2020.**

#### **8. Financovanie predmetu zákazky a obchodné podmienky**

Predmet zákazky bude financovaný z rozpočtu obce Hôrky formou bezhotovostného prevodu v lehote splatnosti faktúr do 14 kalendárnych dní odo dňa doručenia faktúry objednávateľovi, pričom faktúra musí obsahovať všetky náležitosti daňového dokladu. Zálohy nebudú poskytované. Fakturácia – faktúra bude vystavená po odovzdaní a prevzatí diela.

#### **9. Mena a ceny uvádzané v ponuke**

Uchádzačom navrhovaná zmluvná cena za kompletne uskutočnenie predmetu zákazky uvedená v ponuke bude vyjadrená v eurách (EUR). Verejný obstarávateľ neposkytuje preddavok.

Ak je uchádzač platcom dane z pridanej hodnoty (ďalej len „DPH“), navrhovanú

zmluvnú cenu uvedie v zložení: navrhovaná zmluvná cena bez DPH, sadzba DPH a výška DPH, navrhovaná zmluvná cena vrátane DPH.

Ak uchádzač nie je platcom DPH, uvedie navrhovanú zmluvnú cenu celkom. Na skutočnosť, že nie je platcom DPH, upozorní.

#### **10. Podmienky účasti uchádzačov**

Uchádzač musí mať oprávnenie na predmet podnikania na daný predmet zákazky. V prípade, ak uchádzač bude oceňovať výrobky inej značky ako je uvedené vo výkaze výmer tzv. ekvivalenty, je povinný predložiť doklady preukazujúce technické vlastnosti ponúkaných ekvivalentov výrobkov (napr. produktový list, technický list a pod.) za účelom overenia splnenia kvalitatívnych parametrov výrobkov alebo stavebných materiálov.

**Rozdelenie predmetu zákazky** nie je možné. Uchádzač predloží ponuku na celý predmet zákazky.

#### **11. Kritérium na vyhodnotenie cenových ponúk**

Jediným kritériom na vyhodnotenie ponúk je najnižšia navrhovaná zmluvná cena za kompletne uskutočnenie predmetu zákazky. Víťazný uchádzač bude ten, ktorý ponúkne najnižšiu cenu v EUR vrátane DPH za celý predmet zákazky.

#### **12. Obsah ponuky**

Ponuka musí obsahovať:

- ocenenie predmetu obstarávania t. j. položkovitý rozpočet podpísaný uchádzačom, ktorý tvorí prílohu č. 2 tejto výzvy,
- cenovú ponuku, ktorá musí zahŕňať všetky náklady spojené s realizáciou predmetu zákazky, v súlade s podmienkami výzvy
- fotokópiu dokladu o oprávnení poskytovať služby podľa predmetu zákazky v súlade s § 26 pís. 1) ods.f) zákona č.25/2006 Z.z. o verejnom obstarávaní.
- uchádzač spolu s cenovou ponukou predloží podpísané čestné vyhlásenie štatutárneho zástupcu uchádzača (príloha č. 3 tejto výzvy).

#### **13. Doplnujúce informácie**

Verejný obstarávateľ si vyhradzuje právo neprijíť ponuku, ktorej celková cena za dodanie predmetu zákazky prevyšuje finančný limit vyčlenený verejným obstarávateľom pre požadovaný predmet zákazky. Ak ponuka uchádzača nebude obsahovať požadované údaje a platné doklady, nebude obsahovať celý rozsah požadovanej služby, ponuka nebude vyhodnocovaná.

Na základe kritéria na vyhodnotenie ponúk bude identifikovaný úspešný uchádzač, s ktorým verejný obstarávateľ podpíše zmluvu o dielo podľa § 536 a nasl. zákona č. 513/1991 Zb. Obchodný zákonník v znení neskorších predpisov.

Verejný obstarávateľ si vyhradzuje právo podpísať zmluvu s ďalším uchádzačom v prípade, ak úspešný uchádzač z akéhokoľvek dôvodu odmietne podpísať zmluvu, pričom platí predchádzajúci odsek tejto výzvy.

Uchádzači, ktorí predložia svoje ponuky, nemajú žiadny nárok na úhradu nákladov, ktoré im vznikli s prípravou a doručením ponuky.

Proti rozhodnutiu verejného obstarávateľa o výbere najvhodnejšieho uchádzača pri postupe zadávania zákazky nie je možné podať námietky v zmysle zákona č.25/2006Z.z. o verejnom obstarávaní.

**Verejný obstarávateľ si vyhradzuje právo zrušiť verejné obstarávanie.**

**Proti rozhodnutiu verejného obstarávateľa o výbere najvhodnejšieho uchádzača pri postupe zadávania zákazky s nízkou hodnotou, nie je možné podať námietky (v zmysle zákona o verejnom obstarávaní )**

#### **14.Otváranie a vyhodnocovanie ponúk z prieskumu trhu**

Otváranie a vyhodnocovanie ponúk sa uskutoční dňa 20.05.2020 na obecnom úrade.


Proti rozhodnutiu verejného obstarávateľa o výbere najvhodnejšieho uchádzača pri postupe zadávania zákazky s nízkou hodnotou nie je možné podať námietky (v zmysle zákona o verejnom obstarávaní ).

Vo Hôrkach, dňa 11.05.2020



**Erika Mojáková**  
starostka obce Hôrky

Príloha č.1

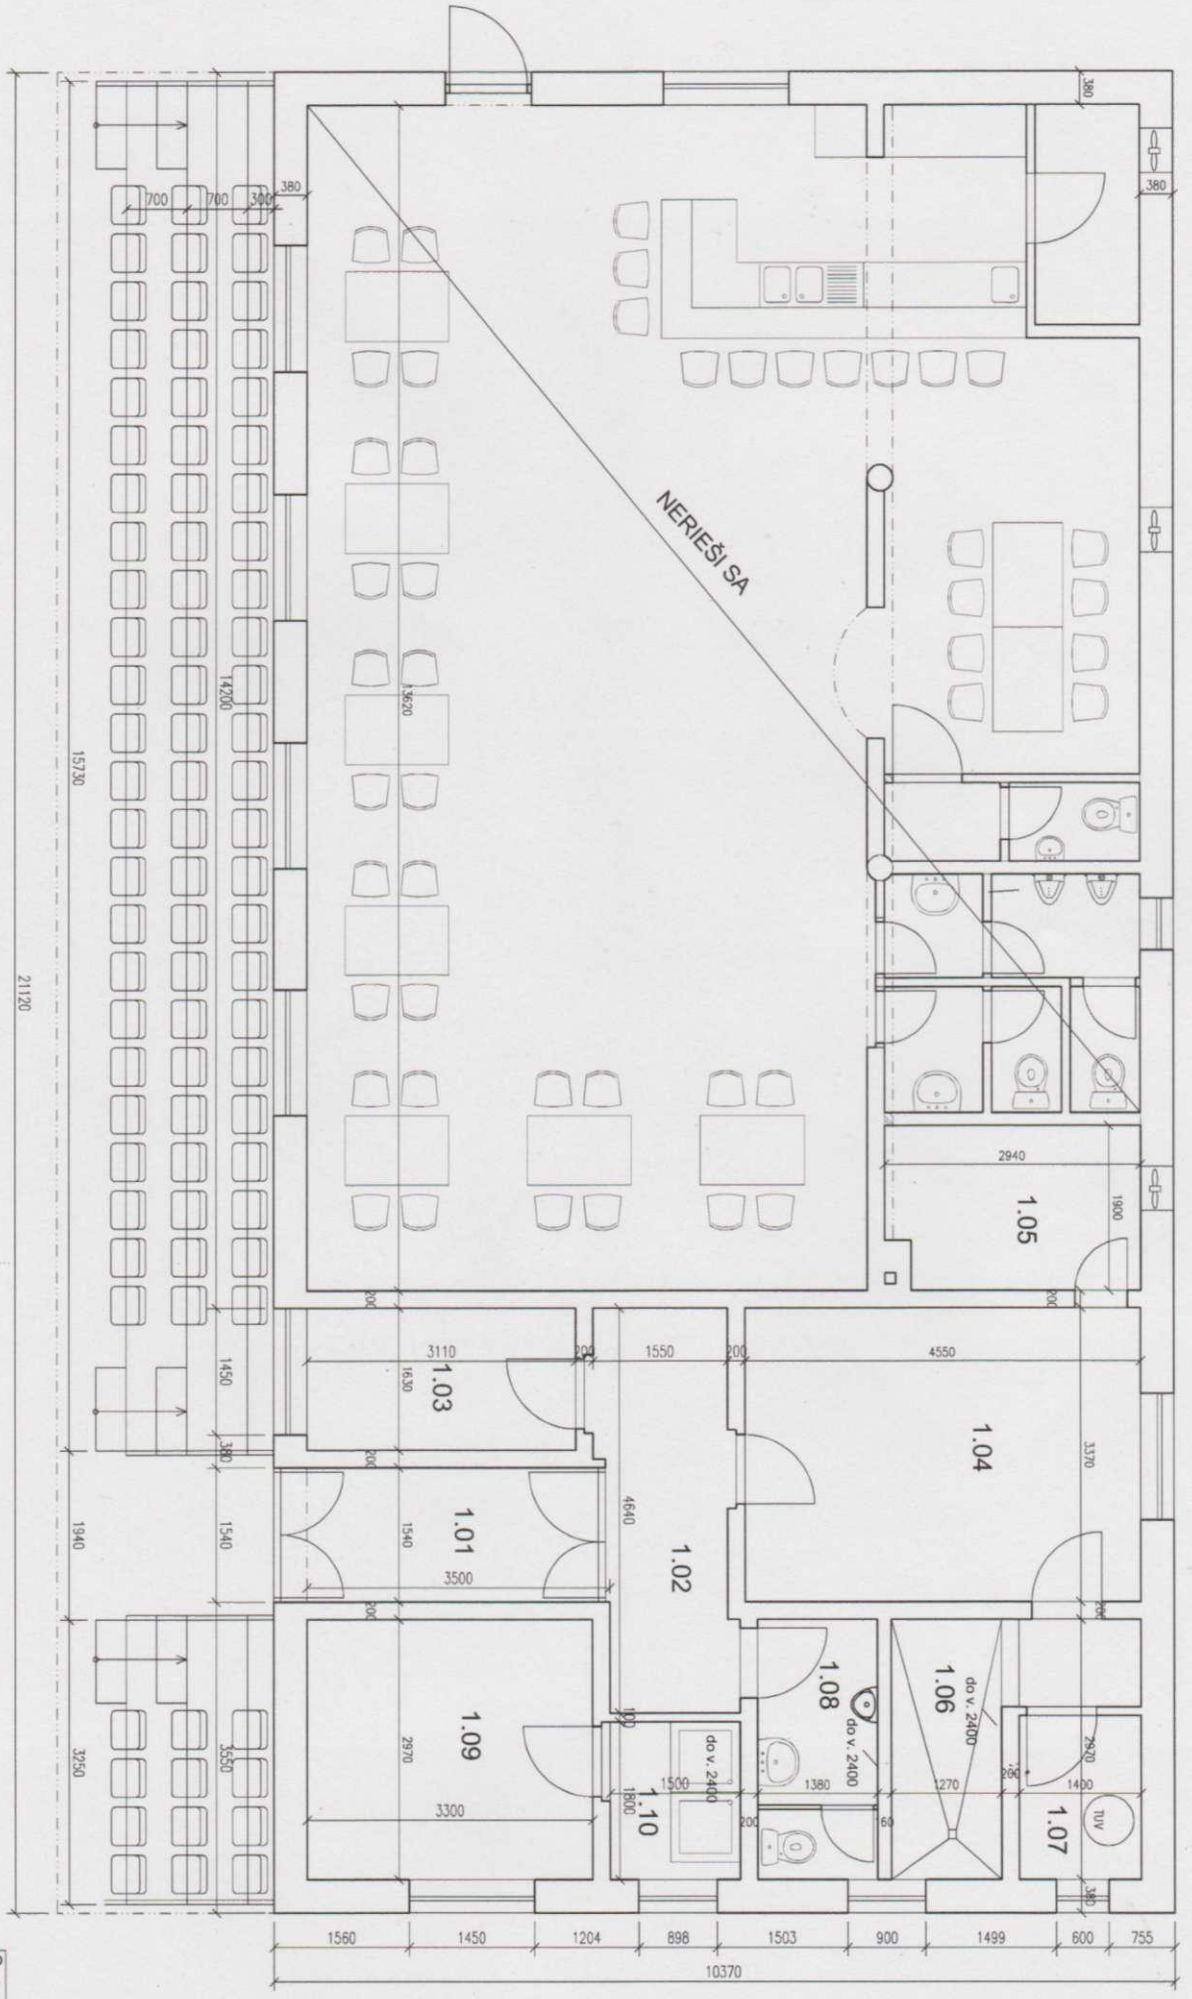

| Číslo miest | Názov miestnosti | Plocha m <sup>2</sup> | Prípustnosť osôb |
|-------------|------------------|-----------------------|------------------|
| 1.01        | chodba           | 5,4                   |                  |
| 1.02        | chodba           | 6,8                   |                  |
| 1.03        | kuchynka         | 5,0                   |                  |
| 1.04        | hala             | 15,3                  |                  |
| 1.05        | salón            | 5,5                   |                  |
| 1.06        | sprievod         | 5,6                   | obslužba         |
| 1.07        | WC               | 4,1                   | obslužba         |
| 1.08        | WC               | 4,1                   | obslužba         |
| 1.09        | hala             | 9,9                   |                  |
| 1.10        | sprievod         | 2,7                   | obslužba         |

nových sedadiel 84

Ing. arch. Rudolf Chodilka  
**AUTORIZOVANÝ ARCHITEKT**  
 IČ: 000543280  
 e-mail: rchodilka@icg.sk

10,000 je podlažia = +0,300 nad úrovňou  
 "Staviteľná úprava objektu tržiny športového klubu OKF Hôľky na parcele 256  
 v obci Hôľky okres Zlínka"

**pôdorys - návrh**

Investor: obec Hôľky  
 Hôľky č.111, 010 04 Zlínka

zodpovedný: Ing. arch. Rudolf Chodilka

Mierka: 1:50  
 Dátum: 01/2018  
 Stupeň: staviteľná podoba  
 Číslo výkresu: 3

## Popis:

|  |                       |
|--|-----------------------|
| Oprava vápennej omietky stropov a klenieb hladkých   | 72,00 m <sup>2</sup>  |
| Omietka vnút. stien cem. hrubá zatretá nová omietka pod keram. obklad  | 61,08 m <sup>2</sup>  |
| Oprava vnútorných vápenných omietok stien hladkých   | 147,19 m <sup>2</sup> |
| Nivelačná stierka podlahová hrúbky do 10mm vrátane podkladného penetračného náteru   | 72,00 m <sup>2</sup>  |
| Vyčistenie budov byt. alebo občian. výstavby pri výške podlažia do 4 m   | 72,00 m <sup>2</sup>  |
| Búranie dlažieb xylolit. alebo keram. hr. do 1 cm nad 1 m <sup>2</sup>   | 15,40 m <sup>2</sup>  |
| Vyvesenie alebo zavesenie drev. krídiel okien do 1,5 m <sup>2</sup>  | 18 ks                 |
| Vybúranie rámov okien drev. dvojité alebo zdvojených   | 5,65 m <sup>2</sup>   |
| vybúranie odpadovej sprchovej guličky  | 2 súbory              |
| vybúranie sprchovacieho kúta   | 2 súbory              |
| Otlčenie vnút. omietok stien cementových do 100 %  | 61,08 m <sup>2</sup>  |
| Vybúranie obkladov vnút. z obkladačiek plochy nad 2 m <sup>2</sup>   | 61,08 m <sup>2</sup>  |
| Odstránenie povlakových podláh lepených s podložkou  | 56,60 m <sup>2</sup>  |
| Zvislá doprava sute a vybúr. hmôt za prvé podlažie   | 8,67 t                |
| Odvoz sute a vybúraných hmôt na skládku do 1 km  | 8,67 t                |
| Odvoz sute a vybúraných hmôt na skládku každý ďalší 1 km   | 86,67 t               |
| Vnútrostavenisková doprava sute a vybúraných hmôt do 10 m  | 8,67 t                |
| Vnútrost. doprava sute a vybúraných hmôt každých ďalších 5 m   | 8,67 t                |
| Poplatok za ulož. a znešk. staveb. sute na vymedzených skládkach "O"-ostatný odpad   | 8,67 t                |
| Presun hmôt pre opravy v objektoch výšky do 25 m   | 8,46 t                |
| Izolácia proti vode vodorovná tesniacou stierkou   | 15,40 m <sup>2</sup>  |
| Izolácia proti vode zvislá tesniacou stierkou vrátane kútových pások   | 61,08 m <sup>2</sup>  |
| Demontáž záchodov splachovacích s nádržou  | 1 súbor               |
| Záchodová misa z diturvitu kompletná, štandardná kvalita vrátane sedátka - dodávka a montáž  | 1 súbor               |
| Demontáž umývadiel   | 1 súbor               |
| Umývadlo z diturvitu so zápach. uzáv. štandardná kvalita - dodávka a montáž  | 1 súbor               |
| Demontáž umývadlových batérií  | 1 súbor               |
| Batéria umývadlová nástenná, štandardná kvalita - dodávka a montáž   | 1 súbor               |
| Batéria sprchová podomietková, štandardná kvalita, komplet - dodávka a montáž  | 4 súbory              |
| Demontáž príslušenstva pre sprchové batérie, držiak na sprchu  | 4 ks                  |
| Demontáž batérii sprchových  | 4 ks                  |
| Demontáž sprchových ramien   | 4 ks                  |
| Dodávka a montáž celonerezového sprchového podlahového žľabu vrátane napojenia na kanalizáciu a napojenia na hydroizoláciu, so zápachovým uzáverom zaručujúcim ochranu proti zápachu z kanalizácie aj po vyschnutí vody v sifonu | 2 súbory              |
| Dodávka a montáž plastových okien s izolačným dvojsklom, vrátane vnútorných plastových parapetných dosiek  | 7,75 m <sup>2</sup>   |
| Montáž podláh z dlaždíc keram. rež. hlad. 300x300 do lepidla   | 15,40 m <sup>2</sup>  |
| Dlažba keramická gresová GRES 300x300x8mm, protišmyková  | 16,70 m <sup>2</sup>  |
| Príplatok za montáž plôch do 5m <sup>2</sup> jednotlivo pri montáži podláh keramických   | 15,40 m <sup>2</sup>  |
| Príplatok za škárovanie škárovacou hmotou pri montáži keramických podláh   | 15,40 m <sup>2</sup>  |



|   |                       |
|---|-----------------------|
| Lepenie povlakových podláh plastových pásov vrátane soklíkov                | 56,60 m <sup>2</sup>  |
| Podlahovina PVC štandard vrátane soklíkov                                   | 59,43 m <sup>2</sup>  |
| Montáž obkladov vnút. ker. rezných hlad. 400x300 do lepidla                 | 61,08 m <sup>2</sup>  |
| Obklad keramický rezný hladký 300x300x8mm I.tr.                             | 61,08 m <sup>2</sup>  |
| Príplatok za škárovanie škárovacou hmootou pri montáži obkladov keramických | 61,08 m <sup>2</sup>  |
| Maľba zo zmesi tekutých 1far. dvojnás. v miest. do 3,8m                     | 219,19 m <sup>2</sup> |
| Vyspravenie a náter dverných krídel interiérových komplet                   | 7 súborov             |

Čestné vyhlásenie

Podpísaný/á.....týmto čestne vyhlasujem, že podľa § 26 ods.1 písm.a) b) c) d) e) f) g) h) zákona č. 25/2006Z.z. o verejnom obstarávaní a o zmene a doplnení niektorých zákonov spĺňame podmienky účasti vo verejnom obstarávaní.

.....  
podpis a pečiatka