



pred zahájením prác vytýčiť sieťe !!!

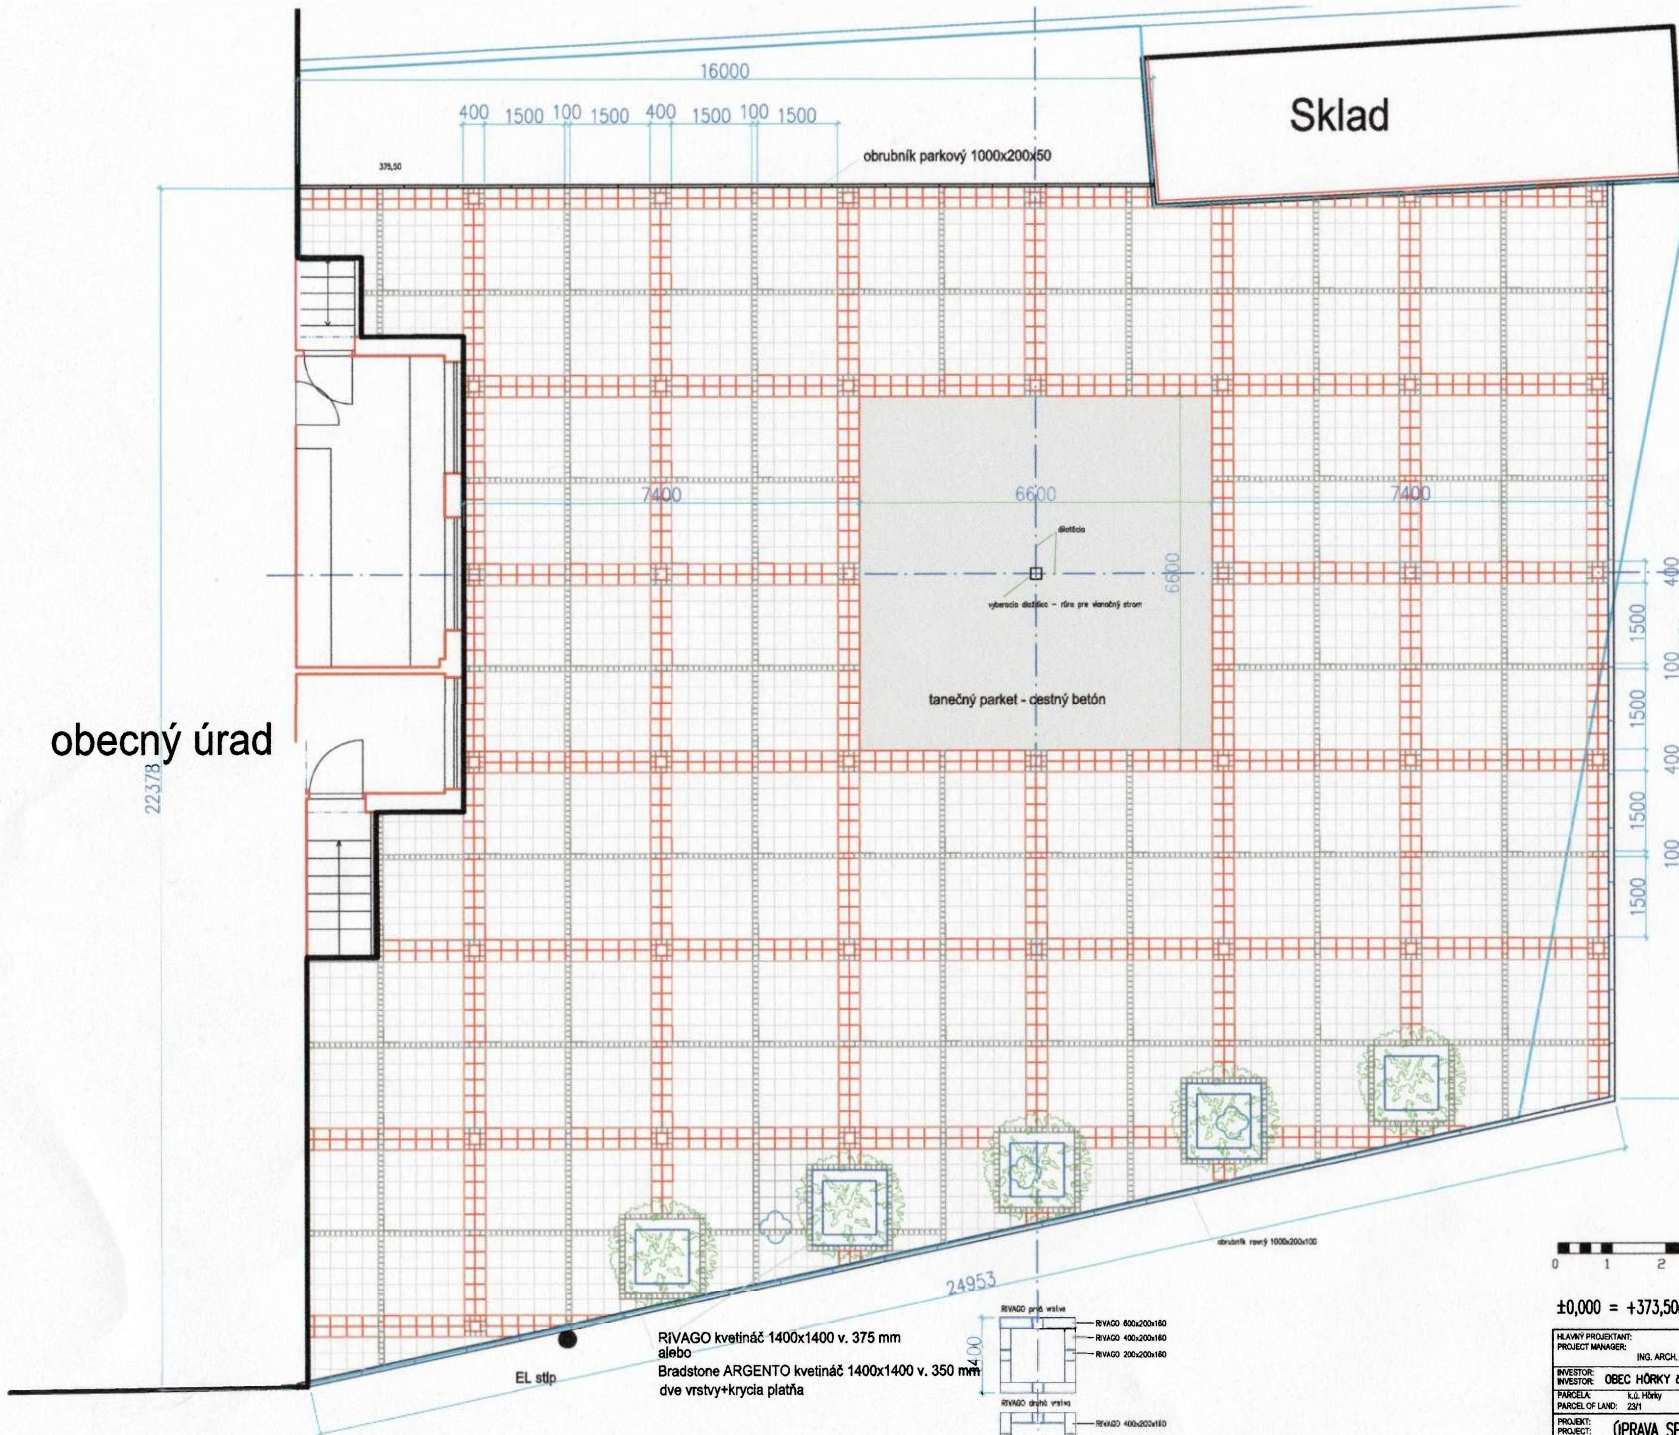

obecný úrad


Sklad

- LEGENDA**
- CITITOP 300x200x60 s fázou červená
 - CITITOP 200x200x60 s fázou červená
 - CITITOP 300x300x60 s fázou sivá
 - CITITOP 100x100x60 s fázou čierna
 - obrubník rovný 1000x200x100
 - obrubník parkový 1000x200x50
 - tanečný parket - cestný betón

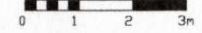


±0,000 = +373,50m.n.m.

RIVAGO kvetináč 1400x1400 v. 375 mm alebo
Bradstone ARGENTO kvetináč 1400x1400 v. 350 mm
dve vrstvy+krycia platňa

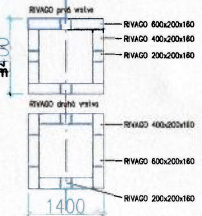

HEAVY PROJECTANT: PROJECT MANAGER: ING. ARCH. KLAUDIA CHODELKOVÁ		AUTOR: AUTHOR: ING. ARCH. KLAUDIA CHODELKOVÁ		architektonická kancelária ING. ARCH. KLAUDIA CHODELKOVÁ Hôrky 30, 010 04 Žilina tel. 0905 243 280 klaudia.chodekova13@gmail.com	
INVESTOR: INVESTOR: OBEC HÖRKÝ č.111, 010 04 HÖRKÝ		MIEŠTO/STAVBY: LOCATION/BUILDING: Hôrky, 010 04 Žilina, p.č. 23/1		MIEŠKA: SCALE: 1:100	
PARCELA: PARCEL OF LAND: 23/1		MIEŠTO/STAVBY: LOCATION/BUILDING: Hôrky, 010 04 Žilina, p.č. 23/1		ZAK. OBEC: PROJECT No.:	
PROJEKT: PROJECT: OPRAVA SPEVNENÝCH PLOCH PRI OBECNOM ÚRADE HÖRKÝ		ETAPA: ETAP: 1.1. Vytýženie		DÁTUM: DATE: 04/2016	
OBJEKT: OBJECT:		VETVA: BRANCH:		ČÍSLO VÝPRESBU: DRAWING No.:	
NÁZOV VÝPRESBU: NAME DESIGN: SITUÁCIA		FORMÁT: FORMAT: 2 A4		A 02	

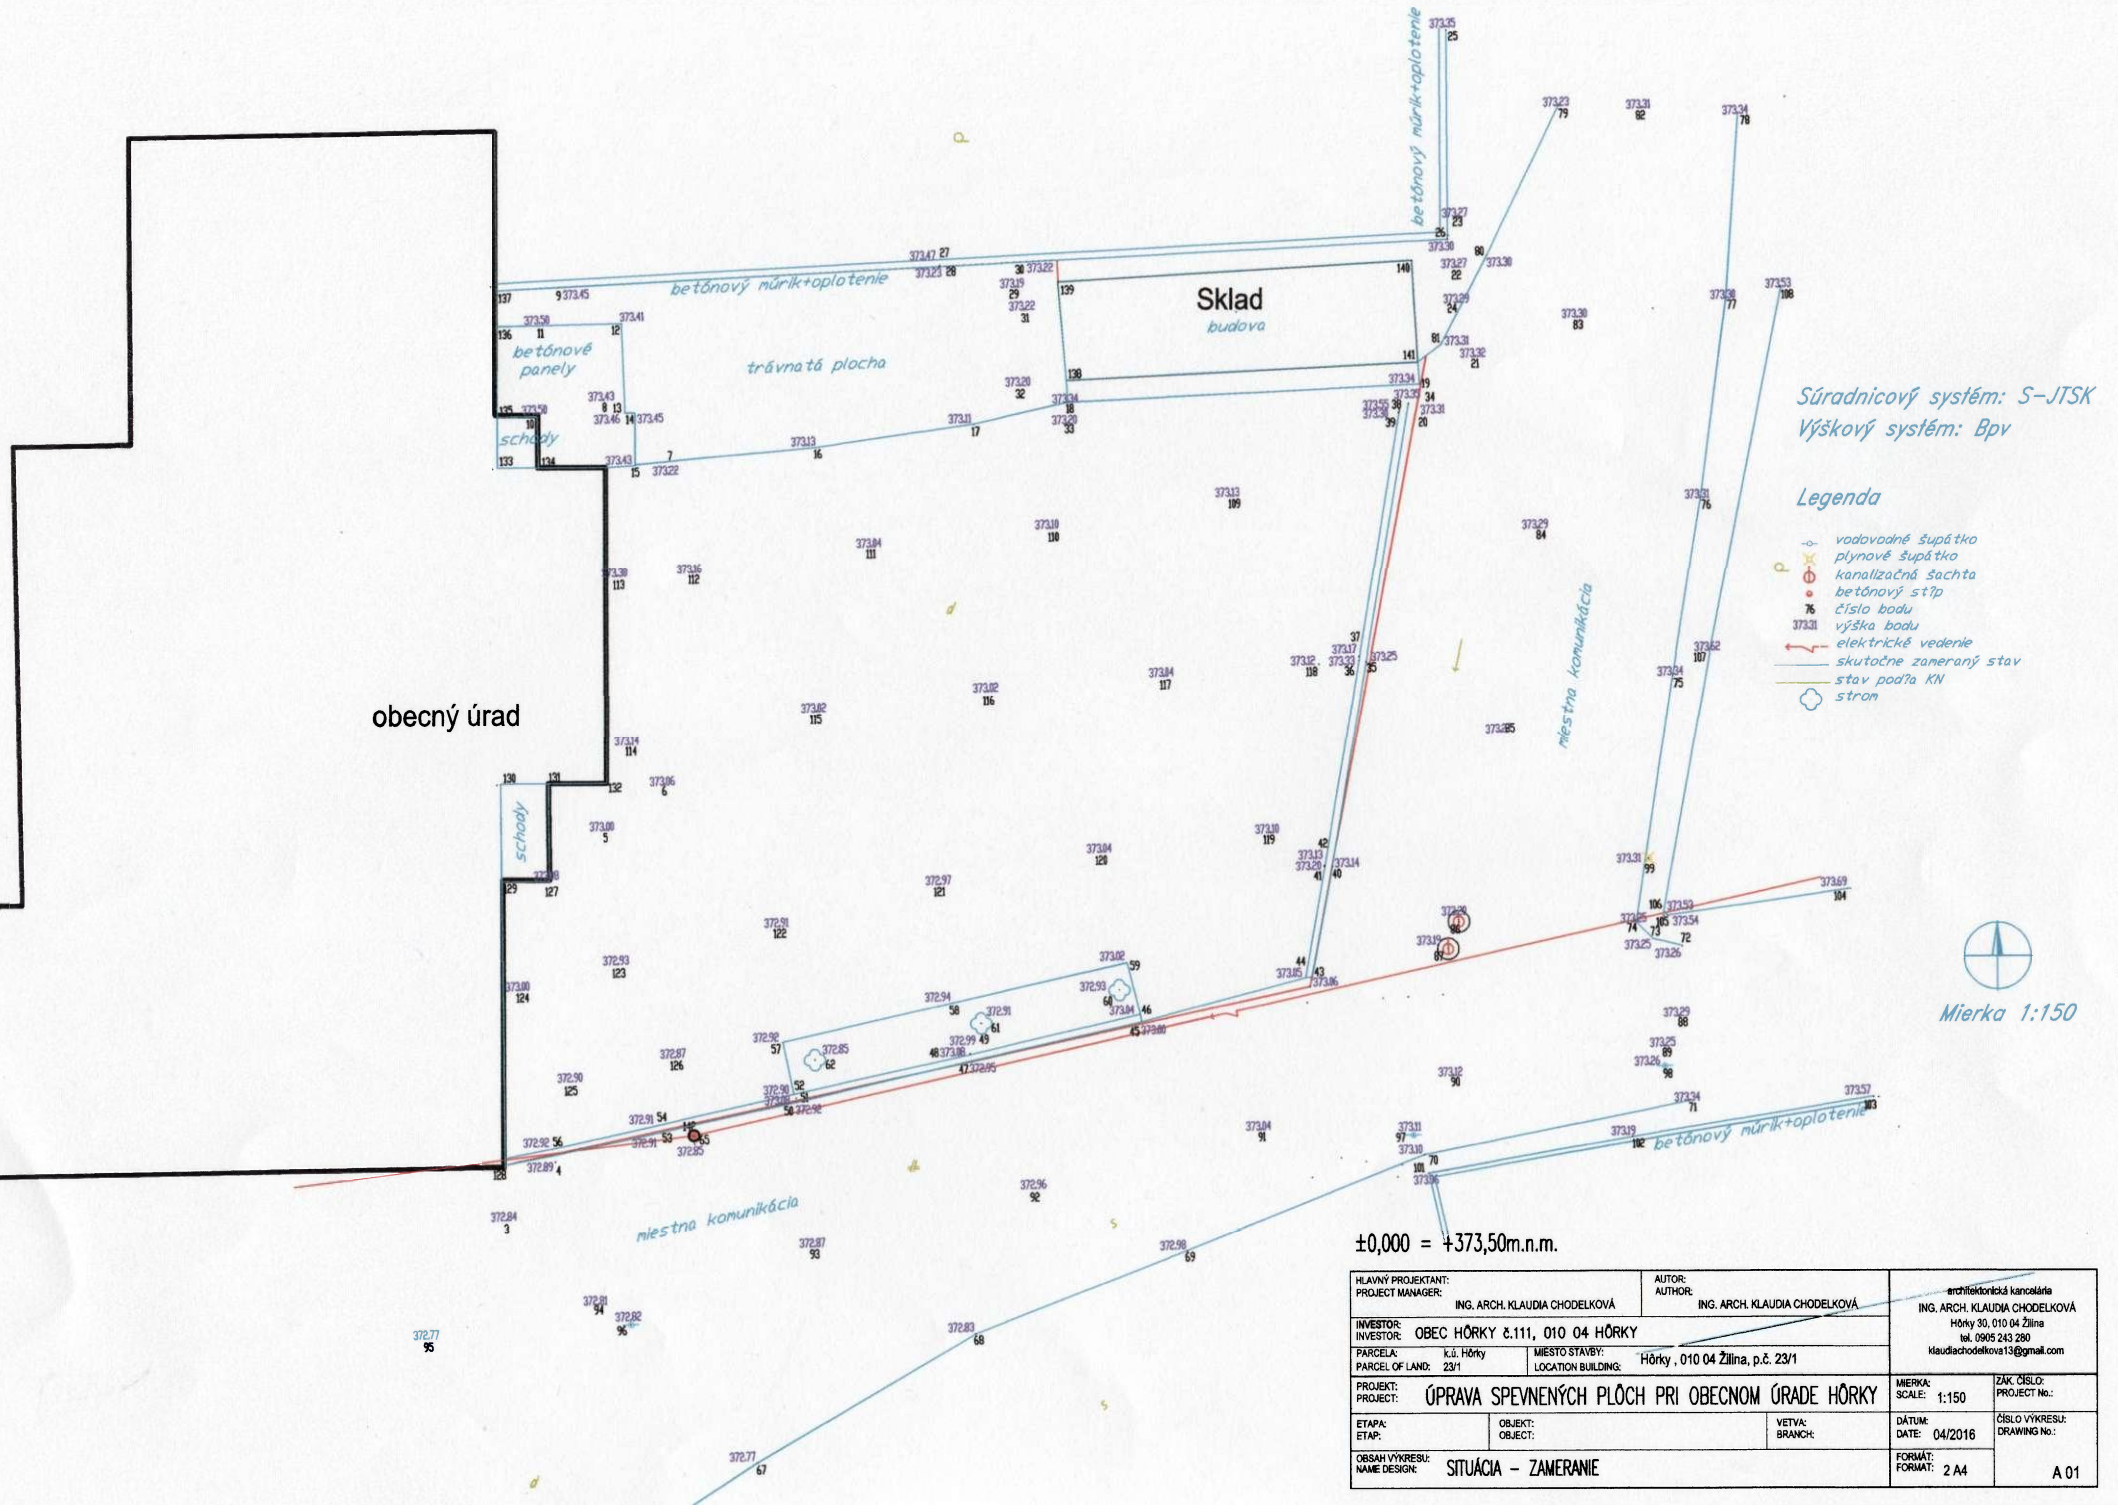

Súradnicový systém: S-JTSK
 Výškový systém: Bpv

Legenda

- vodovodné šupátka
- plynové šupátka
- kanalizačné sachtá
- betónový stĺp
- číslo bodu
- výška bodu
- elektrické vedenie
- skutočne zameraný stav
- stav podľa KN
- strom



Mierka 1:150

±0,000 = +373,50m.n.m.

HLAVNÝ PROJEKTANT: PROJECT MANAGER:		ING. ARCH. KLAUDIA CHODELKOVÁ		AUTOR: AUTHOR:		ING. ARCH. KLAUDIA CHODELKOVÁ	
INVESTOR: OBEC HÖRKÝ č.111, 010 04 HÖRKÝ							
PARCELA: k.ú. Hörký				MIESTO STAVBY: Hörký, 010 04 Žilina, p.č. 23/1			
PARCEL OF LAND: 23/1				LOCATION BUILDING:			
PROJECT: ÚPRAVA SPEVNENÝCH PLOCH PRI OBECNOM ÚRADE HÖRKÝ						MIERKA: 1:150	
ETAPA: ETAP:						VETVA: BRANCH:	
OBSAH VÝKRESU: SITUÁCIA - ZAMERANIE						DÁTUM: 04/2016	
NAME DESIGN:						ČÍSLO VÝKRESU: 010	
						FORMÁT: 2 A4	
						PROJECT No.: A 01	