


ÚZEMNÝ PLÁN OBCE
NÁVRH

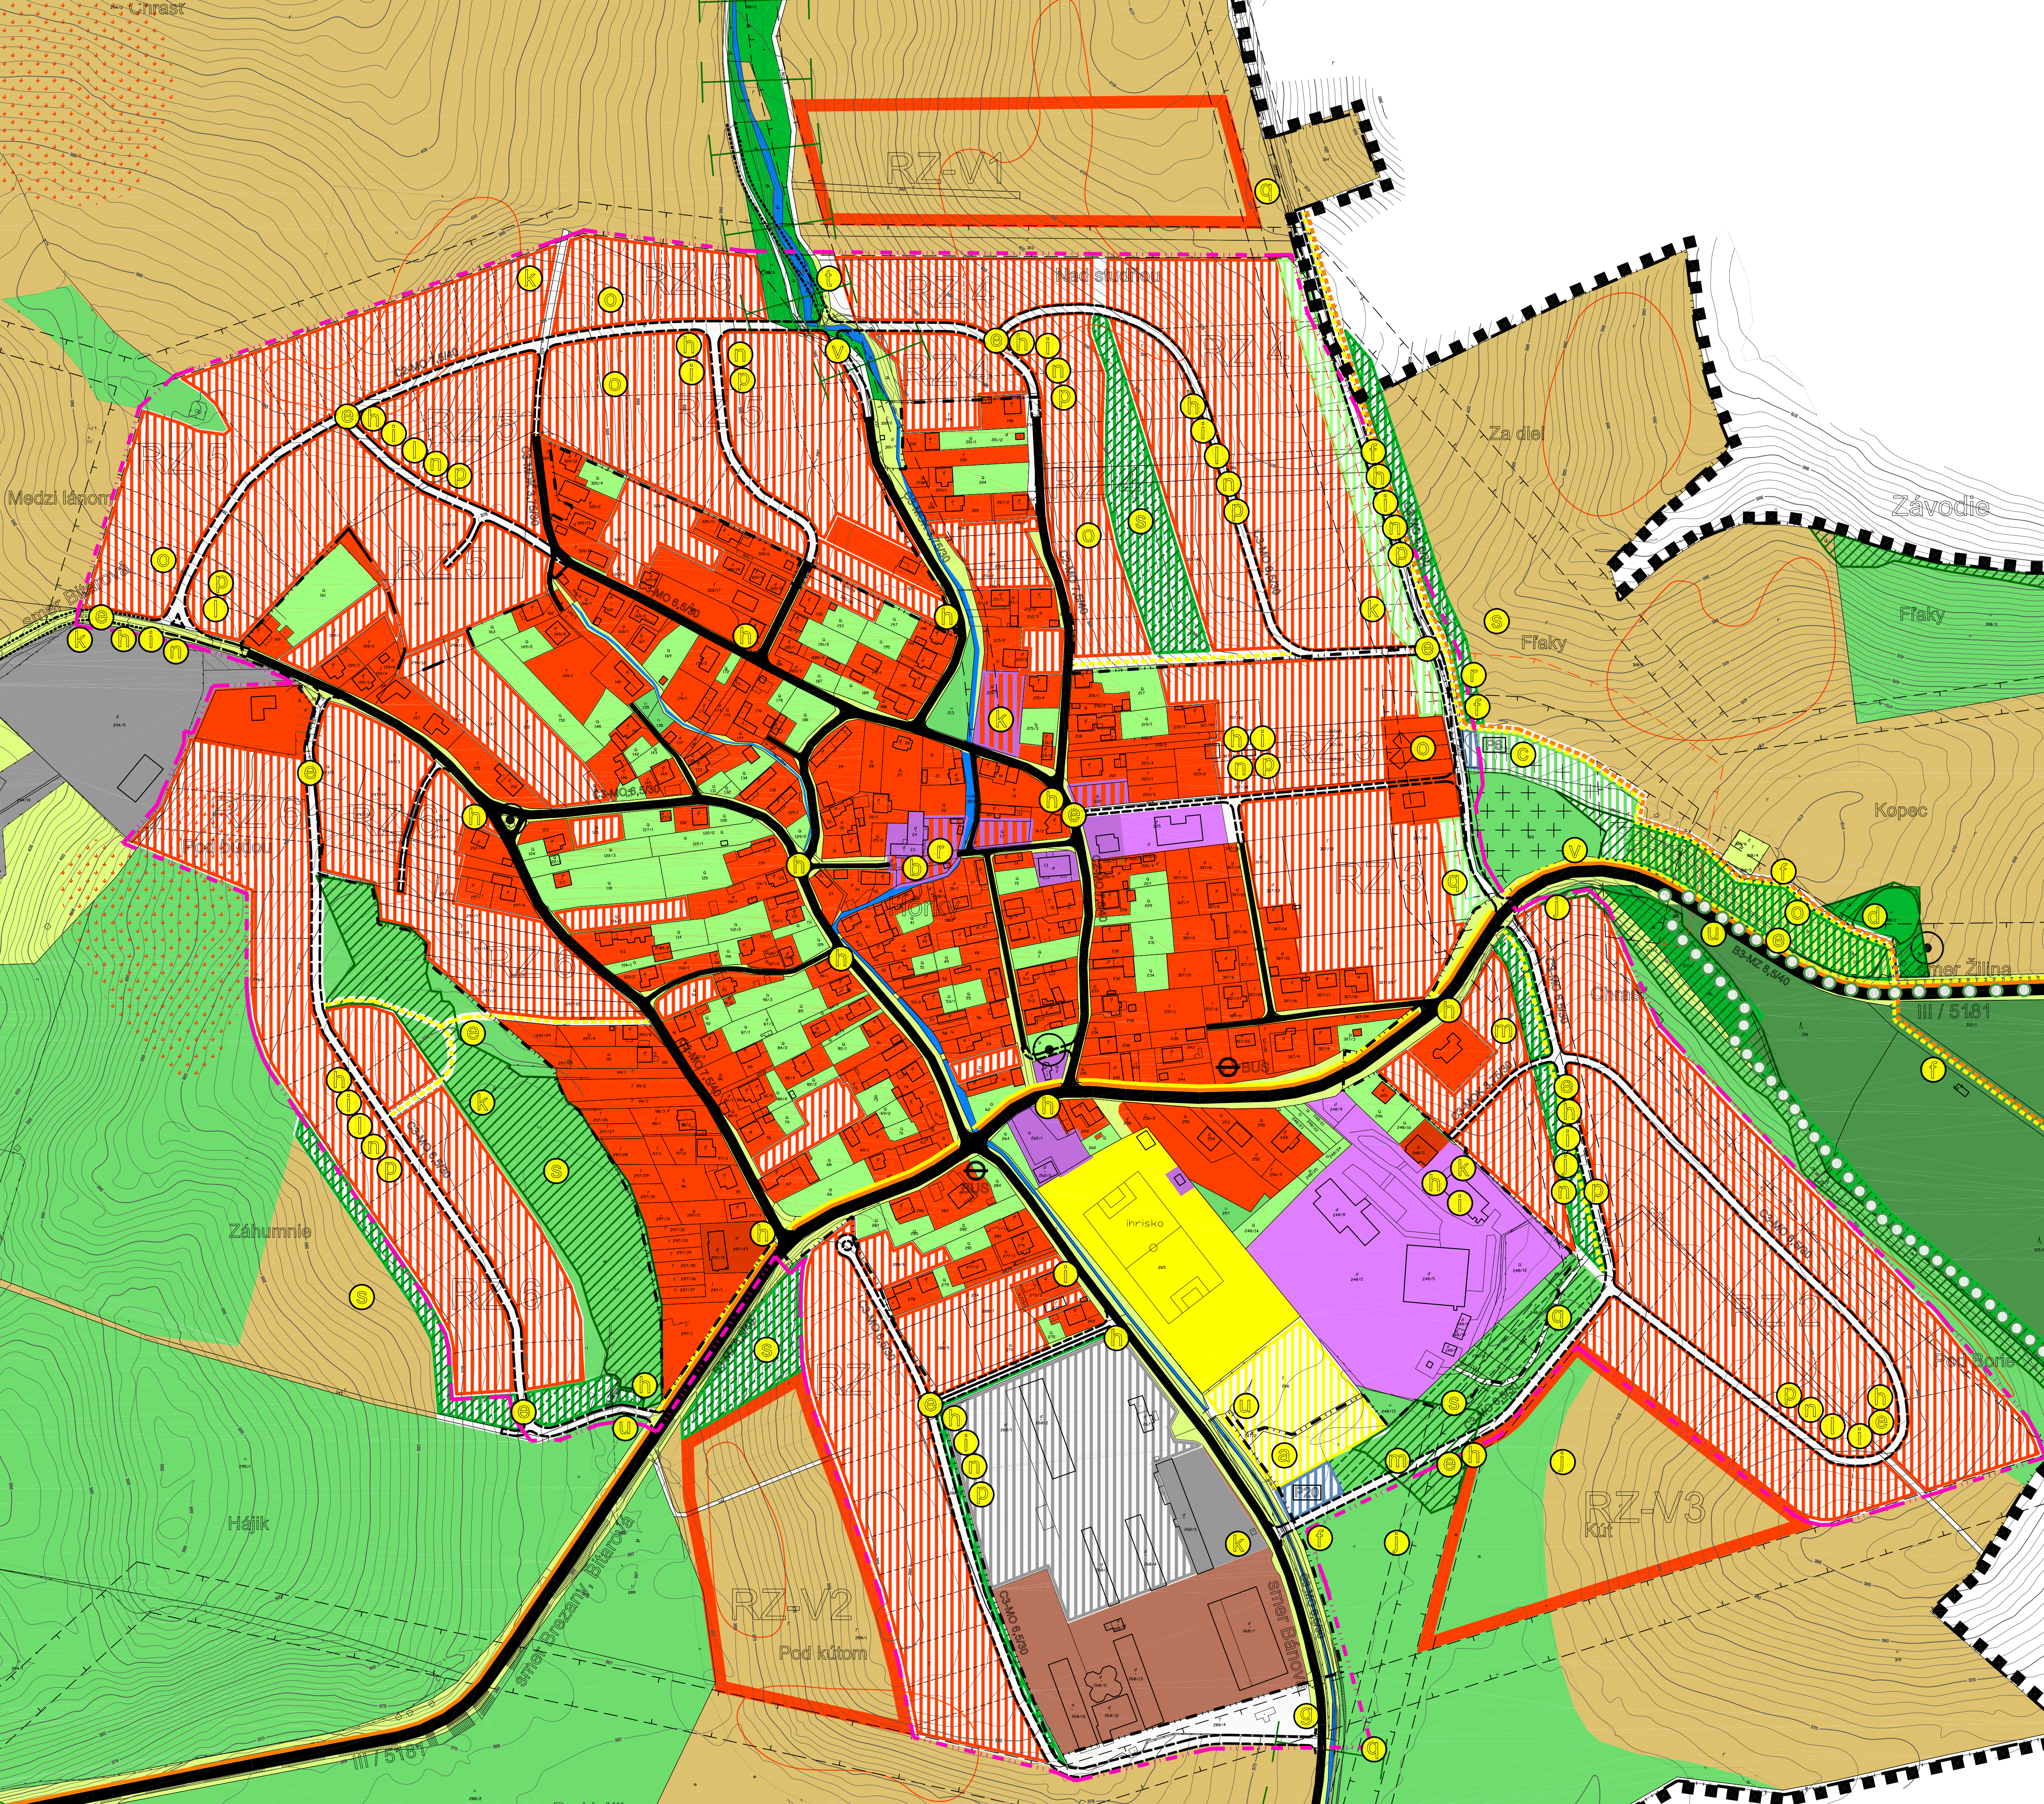

	HRANICA RIEŠENÉHO ÚZEMIA
	HRANICA KATASTRÁLNEHO ÚZEMIA
	HRANICA ZASTAVANÉHO ÚZEMIA OBCE
	HRANICA SKUTOČNE ZASTAVANÉHO ÚZEMIA OBCE
	HRANICA OCHRANNÝCH PÁSIEM VŠETKÝCH DRUHOV
	HRANICA BEZPEČNOSTNÝCH PÁSIEM VŠETKÝCH DRUHOV
	HRANICA LESOPARKU (LES OSOBITÉHO URČENIA)
	PLOCHY RODINNÝCH DOMOV / OZNAČENIE ROZVOJOVEJ ZÓNY / PREDPOKLADANÁ PARCELÁCIA
	PLOCHY BYTOVÝCH DOMOV
	PLOCHY OBČANSKEJ VYBAVENOSTI - SOCIÁLNA INFRAŠTRUKTÚRA
	PLOCHY OBČANSKEJ VYBAVENOSTI - OBCHOD A VEREJNÉ SLUŽBY
	PLOCHY DOPRAVNÝCH ZARIADENÍ
	PLOCHY REKREÁCIE A TURIZMU
	PLOCHY ŠPORTU
	PLOCHY VÝROBY A SKLADOVANIA
	PLOCHY TECHNICKEJ VYBAVENOSTI
	PLOCHY POĽNOHOSPODÁRSKEJ VÝROBY A AGRODVOROV
	FUNKČNE ZMIEŠANÉ PLOCHY RODINNÝCH DOMOV A OBČANSKEJ VYBAVENOSTI
	LESNÁ DREVINNÁ VEGETÁCIA
	NELESNÁ DREVINNÁ VEGETÁCIA
	ORNÁ PÔDA
	TRVALO TRÁVNÉ PORASTY
	ZÁHRADY
	ZELEŇ CINTORÍNOV
	VODNÉ PLOCHY A TOKY
	OSTATNÉ PLOCHY ZELENÉ
	ZBERNÉ KOMUNIKÁCIE
	OBSLUŽNÉ KOMUNIKÁCIE
	ZASTÁVKY AUTOBUSU
	DOLŽITÉ PEŠIE PLOCHY A KOMUNIKÁCIE
	CYKLISTICKE KOMUNIKÁCIE
	BIOKORIDOR MIESTNEHO VÝZNAMU
	INTERAKČNÝ PRVOK V ÚZEMÍ
	VÝSKYT INVAZNYCH DRUHOV RASTLÍN
	ERÓZNE OHROZENÉ PLOCHY
	ZOBŠUVNÉ ÚZEMIA
	HISTORICKÁ KRAJINNO-SIDELNÁ ŠTRUKTÚRA
	ARCHEOLOGICKÁ LOKALITA, PIETNE MIESTO
	OZNAČENIE VEREJNOPROSPEŠNÝCH STAVIEB

ZOZNAM VEREJNOPROSPEŠNÝCH STAVIEB

1. Stavby verejnoprospešných služieb

a. rozšírenie športového areálu pri futbalovom ihrisku

b. revitalizácia a prestavba centrálného priestoru obce pri Obecnom úrade

c. rozšírenie cintorína s výstavbou Domu smútku

d. revitalizácia a obnovu odýchovo-rekreačného priestoru v lokalite „Kolečko“

2. Stavby pre verejnú dopravu a technické vybavenie

2.1 Dopravné vybavenie

a. rekonštrukcia a vybudovanie dopravnej komunikačnej siete miestnych oblasťových a miestnych komunikácií vrátane spravidelných chodníkov

f. vybudovanie verejných plôch statickej dopravy pri stavbách a funkciách verejného charakteru, vybudovanie a dobudovanie cyklotrás peších turistických chodníkov

2.2 Vodné hospodárstvo

g. vybudovanie hlavného kanalizačného zberača pre odkanalizovanie obce spaľkovou kanalizáciou

h. vybudovanie kompletnej kanalizačnej siete splaškovej a dažďovej kanalizácie vrátane prečerpávacích staníc

i. dobudovanie verejnej vodovodnej siete pre rozvojové územie vrátane dobudovania staníc

j. preložka hlavného vývodného potrubia do obecného vodného a preložky všetkých vodovodných potrubí nižších rádo

2.3 Elektroenergetické liniové stavby a zariadenia

k. rekonštrukcia pŕvodných a vybudovanie transformátorov pre pokrytie požadovanej kapacity obce

l. vybudovanie elektrických káblových NN rozvodov v zemi pre oblasť rozvojových plôch

m. preložka VN 22kV vzdušného vedenia do zemného káblového vedenia

2.4 Telekomunikačné liniové stavby a zariadenia

n. vybudovanie trasy telefónnej siete a telekomunikačnej siete pre oblasť rozvojových plôch

o. preložka trasy telekomunikačných vedení vylukovaných navrhovanou výstavbou v rozvojových zónach

2.5 Plynofikačné liniové stavby a zariadenia

p. vybudovanie STL plynovodnej siete pre oblasť rozvojových území

q. uloženie trasy VTL plynovodu v lokalite „Pod cintorinom“ a „Nad studňou“ do chránenky

3. Stavby zabezpečujúce ochranu životného prostredia

r. výsadba a údržba verejnej zelene v oslom športovom a navrhovanom zastavanom území obce

s. doplnenie nelesnej drevinnej vegetácie podľa návrhu v grafickej časti ÚPN-O

t. doplnenie brehových porostov a ich revitalizácia

u. revitalizácia plôch divokých skládok

v. odstránenie inváznych druhov rastlín a revitalizácia týchto plôch

URBANIZMUS	ING.ARCH. ANDREJ MAREŠ		
EKOLOGIA A MŮSES	ING.ARCH. RICHARD LICHÝ		
POĽNOHOSPODÁRSTVO A LESNÉ HOSPODÁRSTVO	DANA TOMANOVÁ	Ing.arch. Andrej Mareš Moyzesova 9807, Žilina	
DOPRAVA	ING. STANISLAV TABAČEK		
ZÁSOBOVANIE ELEKTRICKOU ENERGIU, TELEKOMUNIKAČNÉ ZARIADENIA	ING. PAVOL ŠIRO	formát	8 A4
ZÁSOBOVANIE PLYNOM	VERONIKA PAKOŠOVÁ	dátum	apríl 2006
VODNÉ HOSPODÁRSTVO	JÁN SVRČEK	mieta	číslo výkresu
Obstarávateľ	OBEC HORKY, OBECNÝ ÚRAD, 010 04 HORKY	1:2000	B.3
Obstarávateľ v zastupení	ING.ARCH. JÁN BURIAN		
Obsah výkresu:	KOMPLEXNÝ VÝKRES PRIESTOROVÉHO USPORIADANIA A FUNKČNÉHO VYUŽÍVANIA ZASTAVANÉHO ÚZEMIA OBCE HORKY		