



príloha č. 2 "výmena podlahy v kuchyni ZŠ s MŠ Hôrky"

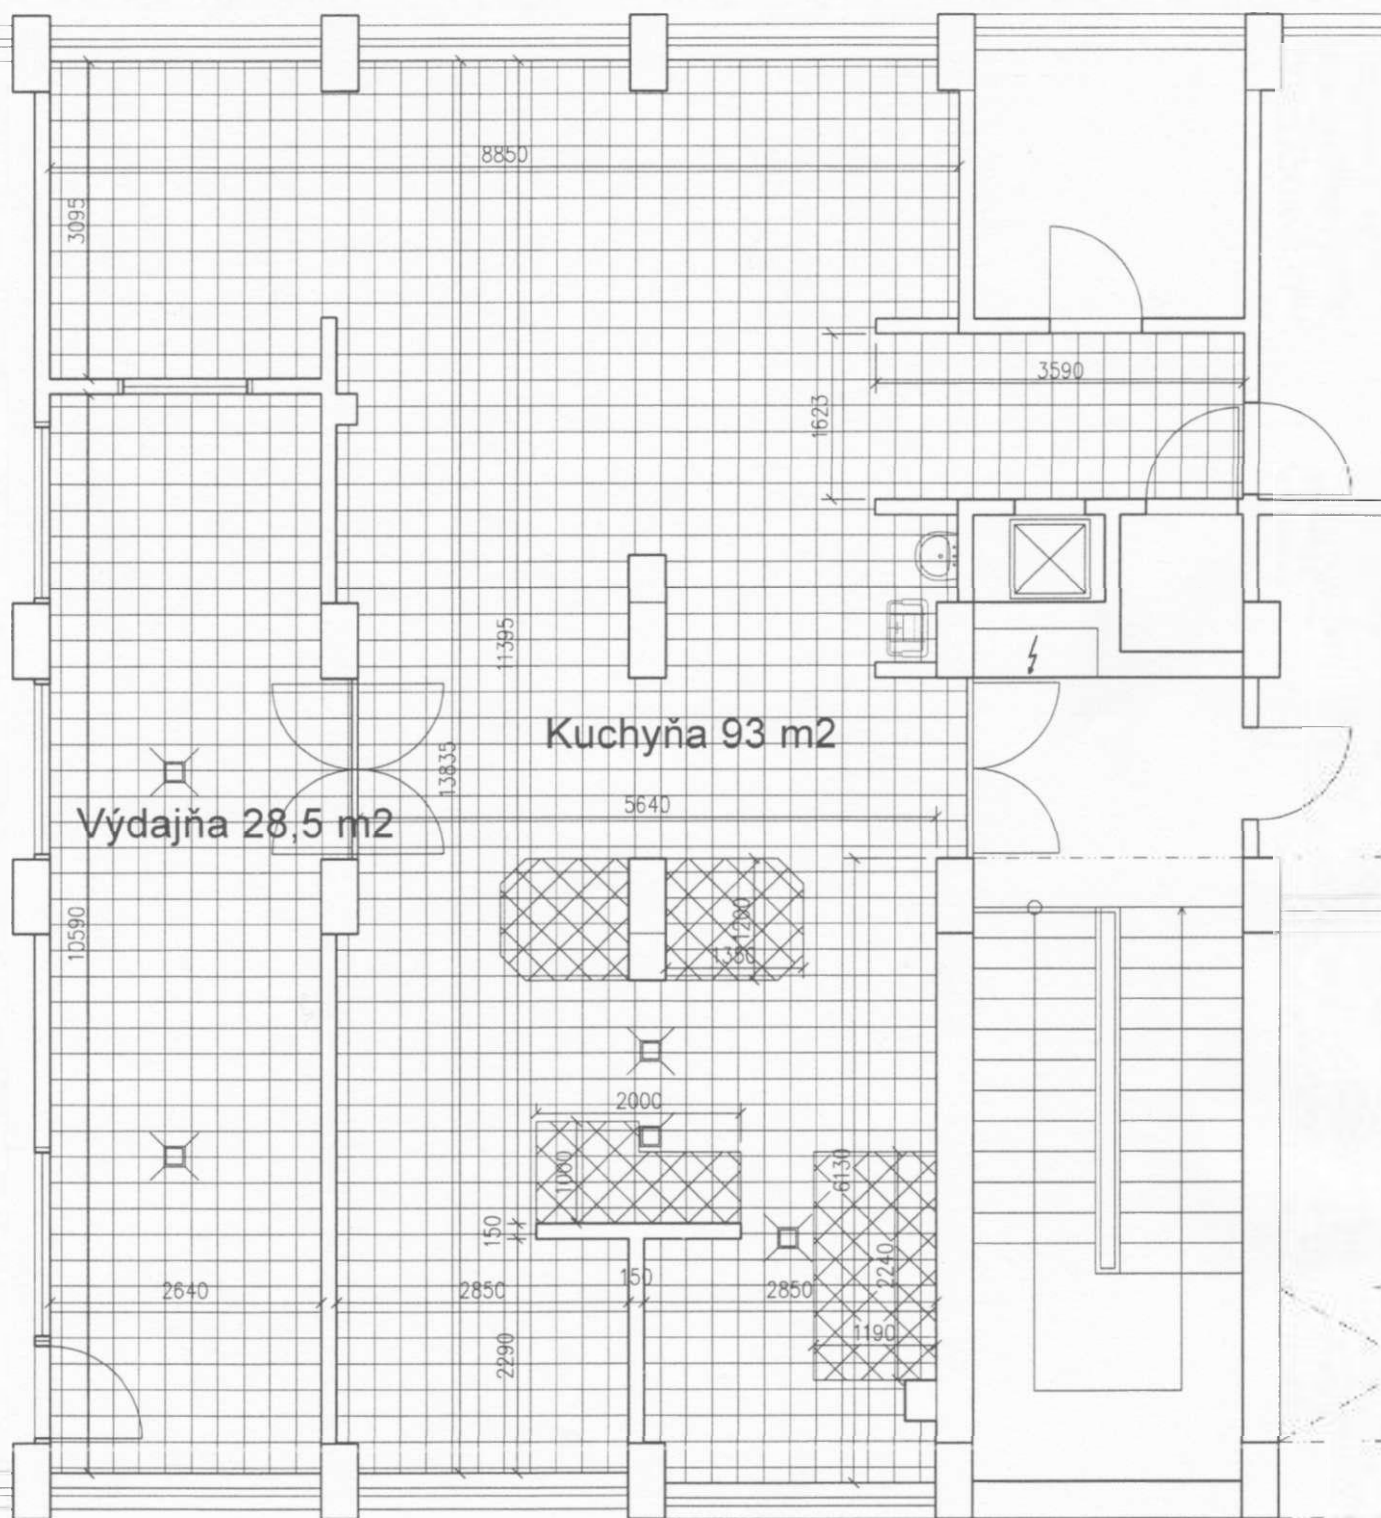

Kuchyňa 93 m²
Výdajňa 28,5 m²

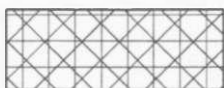

stupienky 7,5 m²